


Boulogne Merizet

Batiment B. Rez de chaussée

Rue de Bellevue

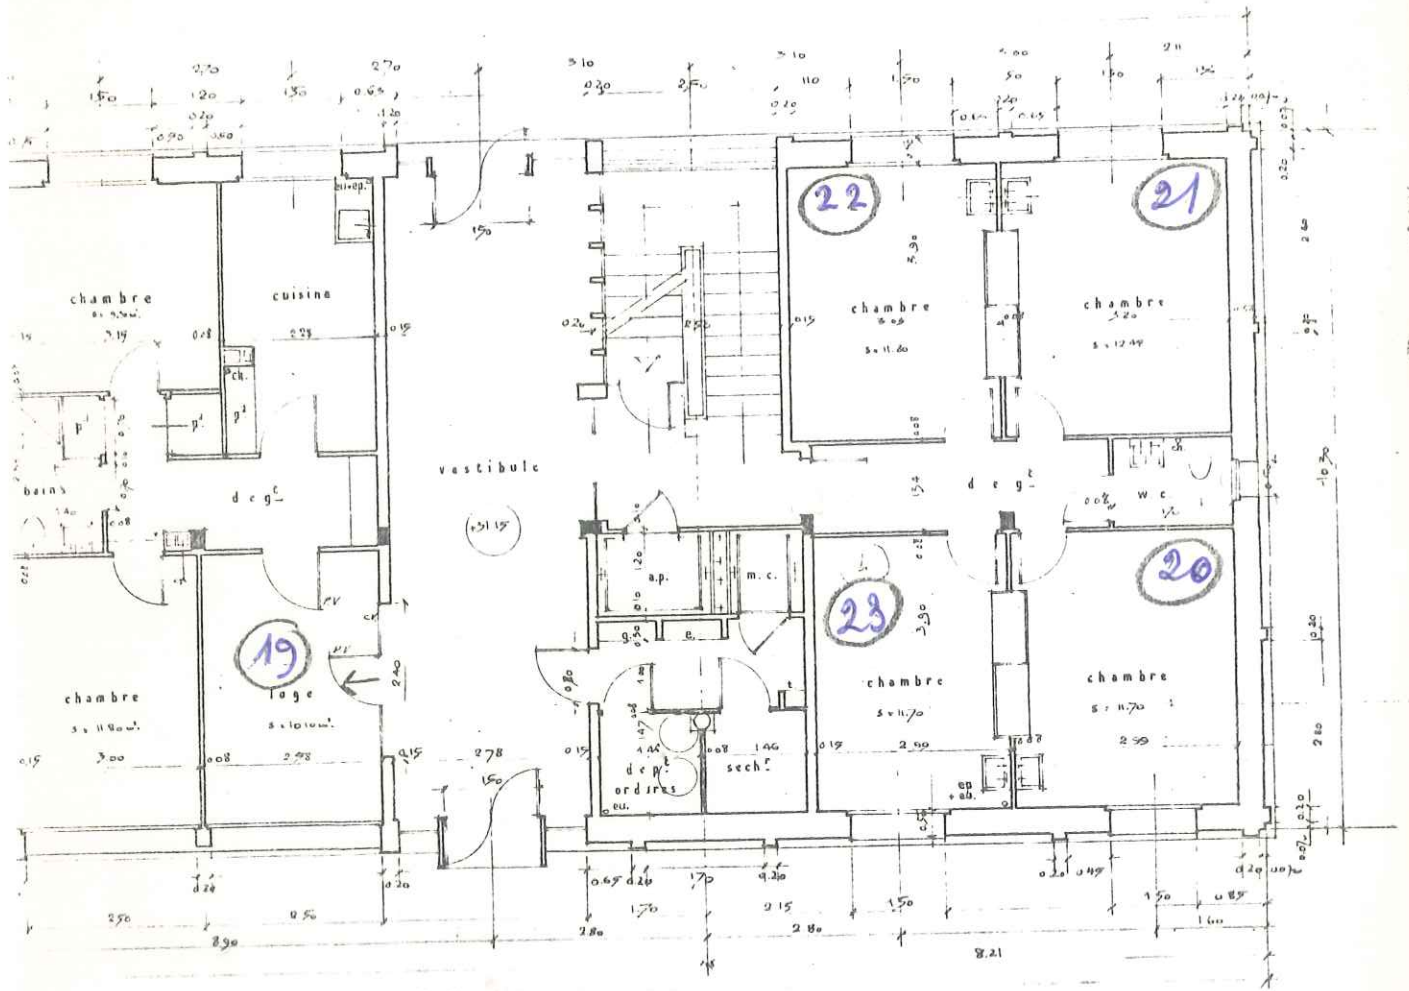

- | | | |
|----------|----|---------------|
| | 19 | Loge GASSAGEZ |
| ↳ Bat B' | 20 | Théon |
| | 21 | Carries |
| R O I N | 22 | Gaucher |
| | 23 | Passage |

Jardin

C.N. à

105,109 Av. MO

BATIMENT
PLAN A RI

échelle : 0,02

révisé : sept. 1960

R. d. C
B